Bitumen

	FD 01 Pfaudach auf Betondecke	FD 02 Flachdach auf Betondecke - WD	FD 03 Flachdach auf Holzkonstruktion - WD	FD 04 Terrasse auf Betondecke - Gehbelag auf Stelzlager -WD	FD 05 Terrasse auf Betondecke - Gehbelag im Splittbett -WD	FD 06 Industrieflachdach auf Trapezblech - WD	FD 07 Umkehrdach auf Betondecke	FD 08 Terrasse auf Betondecke - Gehbelag im Splittbett - UKD	GD 01 Gründach auf Betondecke - extensiv - WD	GD 02 Gründach auf Betondecke - extensiv - UKD	GD 03 Gründach auf Betondecke - intensiv - WD	GD 04 Gründach auf Betondecke - intensiv - UKD
Detail RA - Regelaufbau	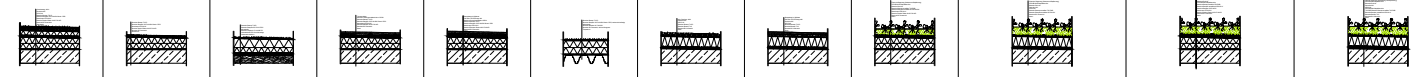											
Detail AT - Attikaanschluss	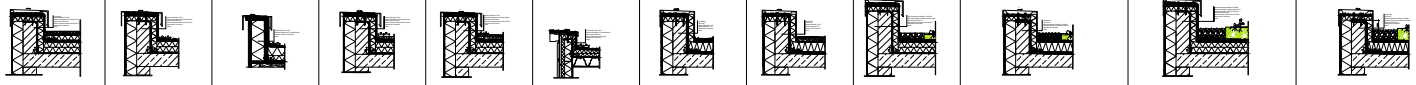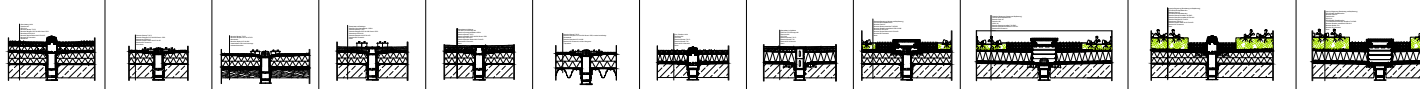											
Detail WA - Wandanschluss												
Detail LK - Lichtkuppeleinbindung												
Detail GU - Gullyeinbindung